





Planimetria di u.i.u. in Comune di GHEDI via CUZUANE civ.

piano terra
h=270

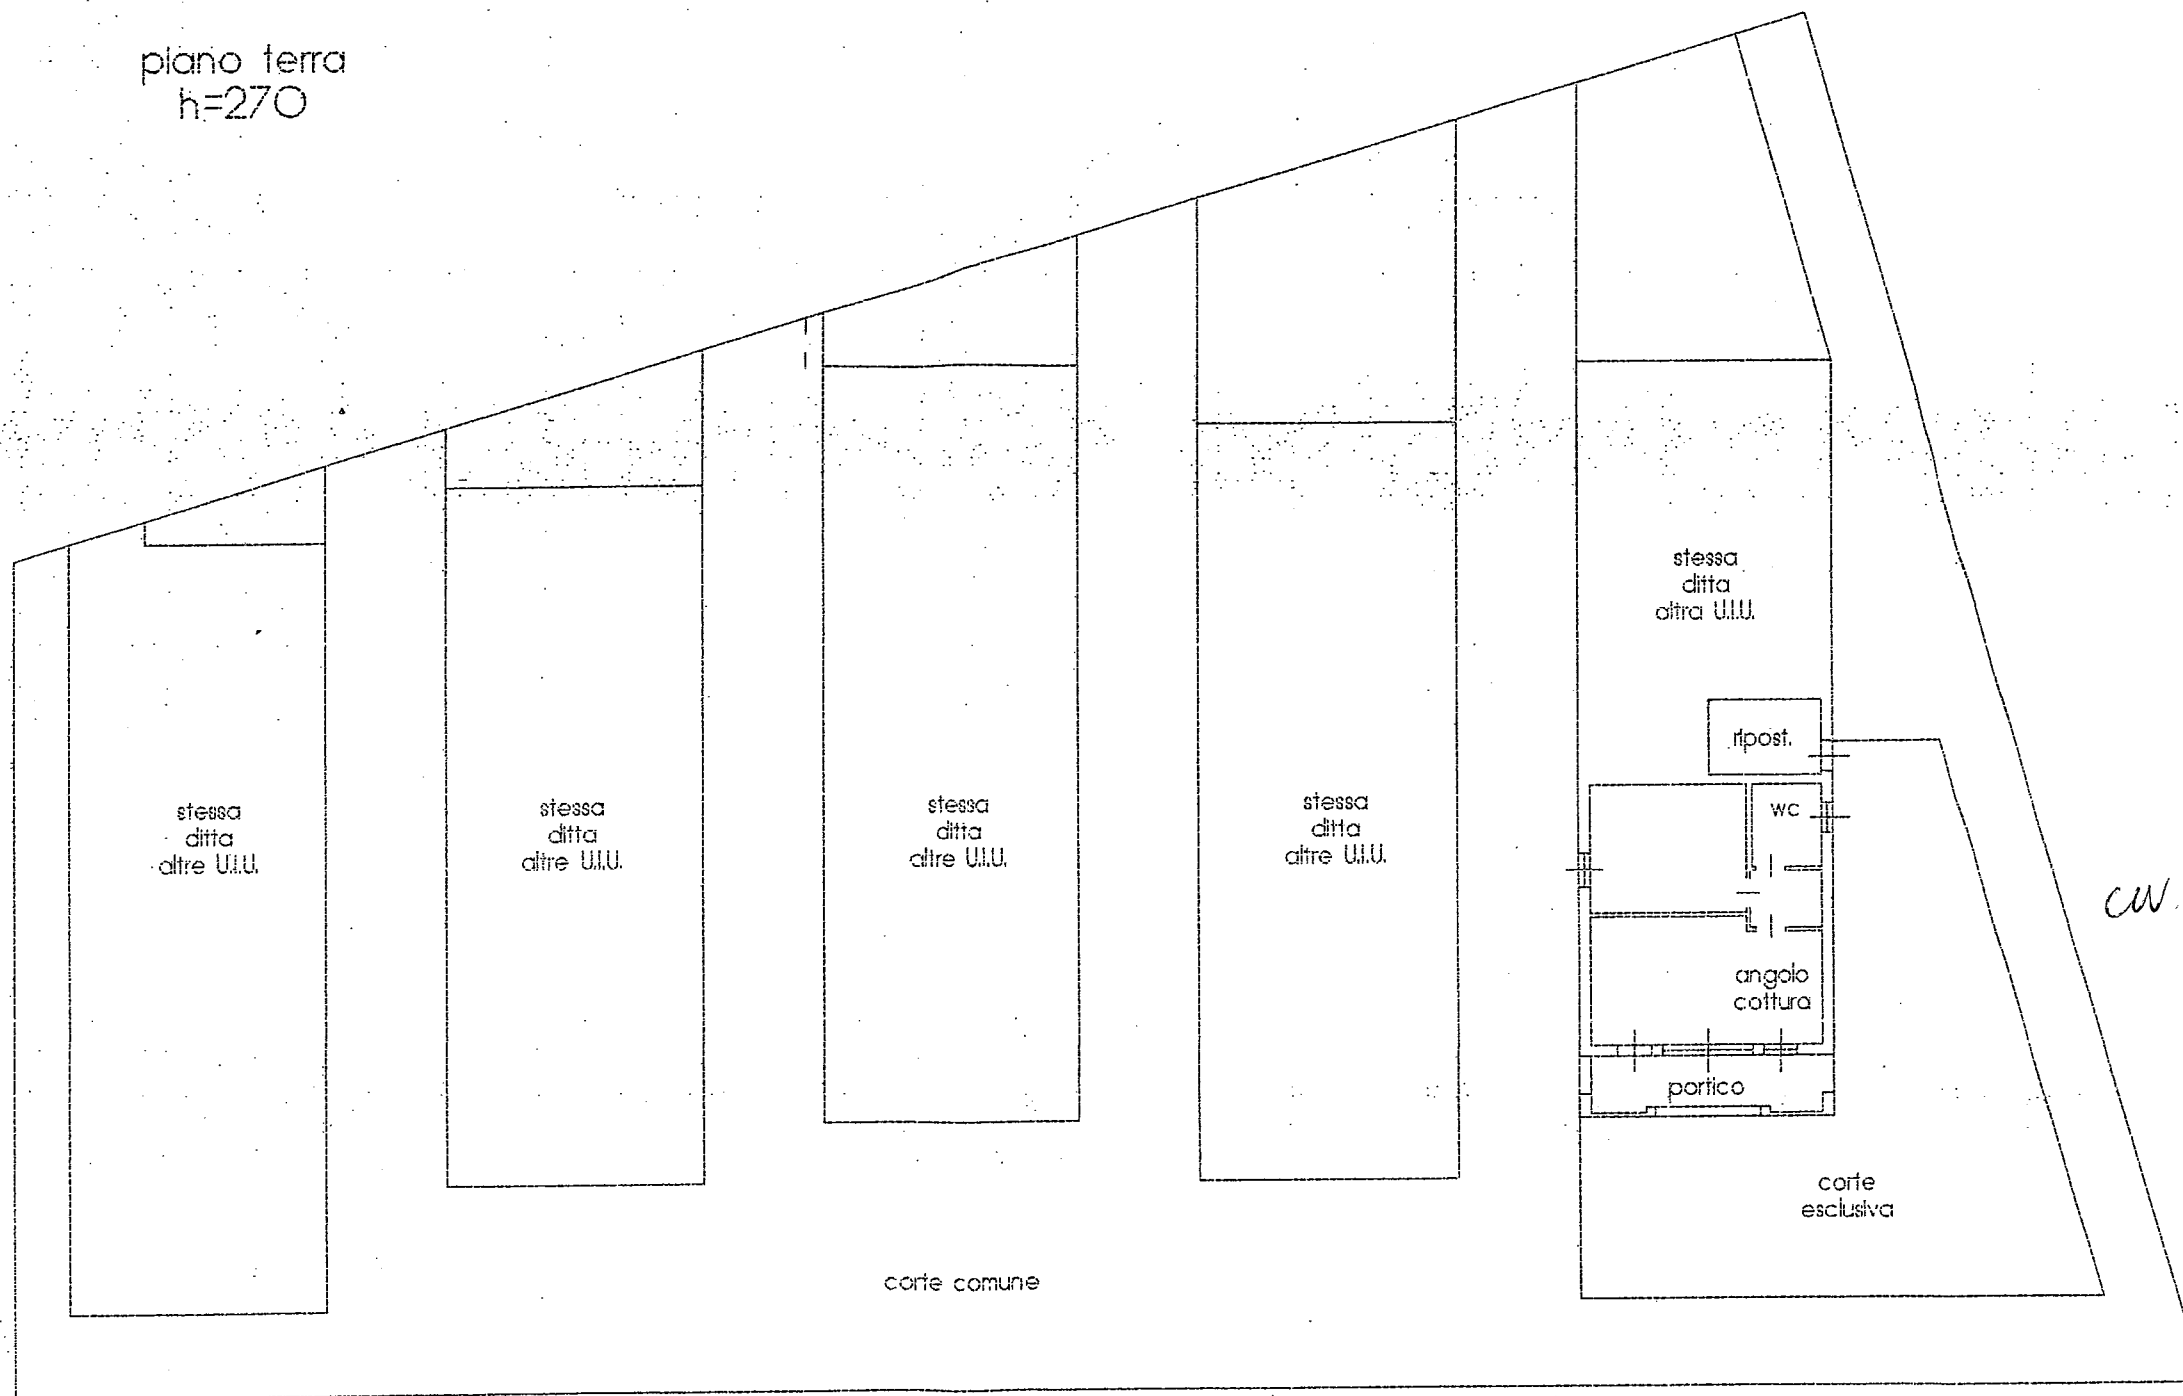

ORIENTAMENTO

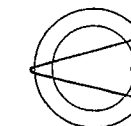

SCALA DI 1:200

Dichiarazione di N.C.
Denuncia di variazione

Identificativi catastali
F. 21
n. 1026 sub. 9

Compilata dal GEOMETRA
(Titolo, cognome e nome)

ALDUINI TARCISIO

Iscritto all'albo dei GEOMETRI
della provincia di BRESCIA n. 2076

data Firma


RISERVATO ALL'UFFICIO




Planimetria di u.i.u. in Comune di CHEDI via CURVADE civ.

cv. 50

piano terra
h=270

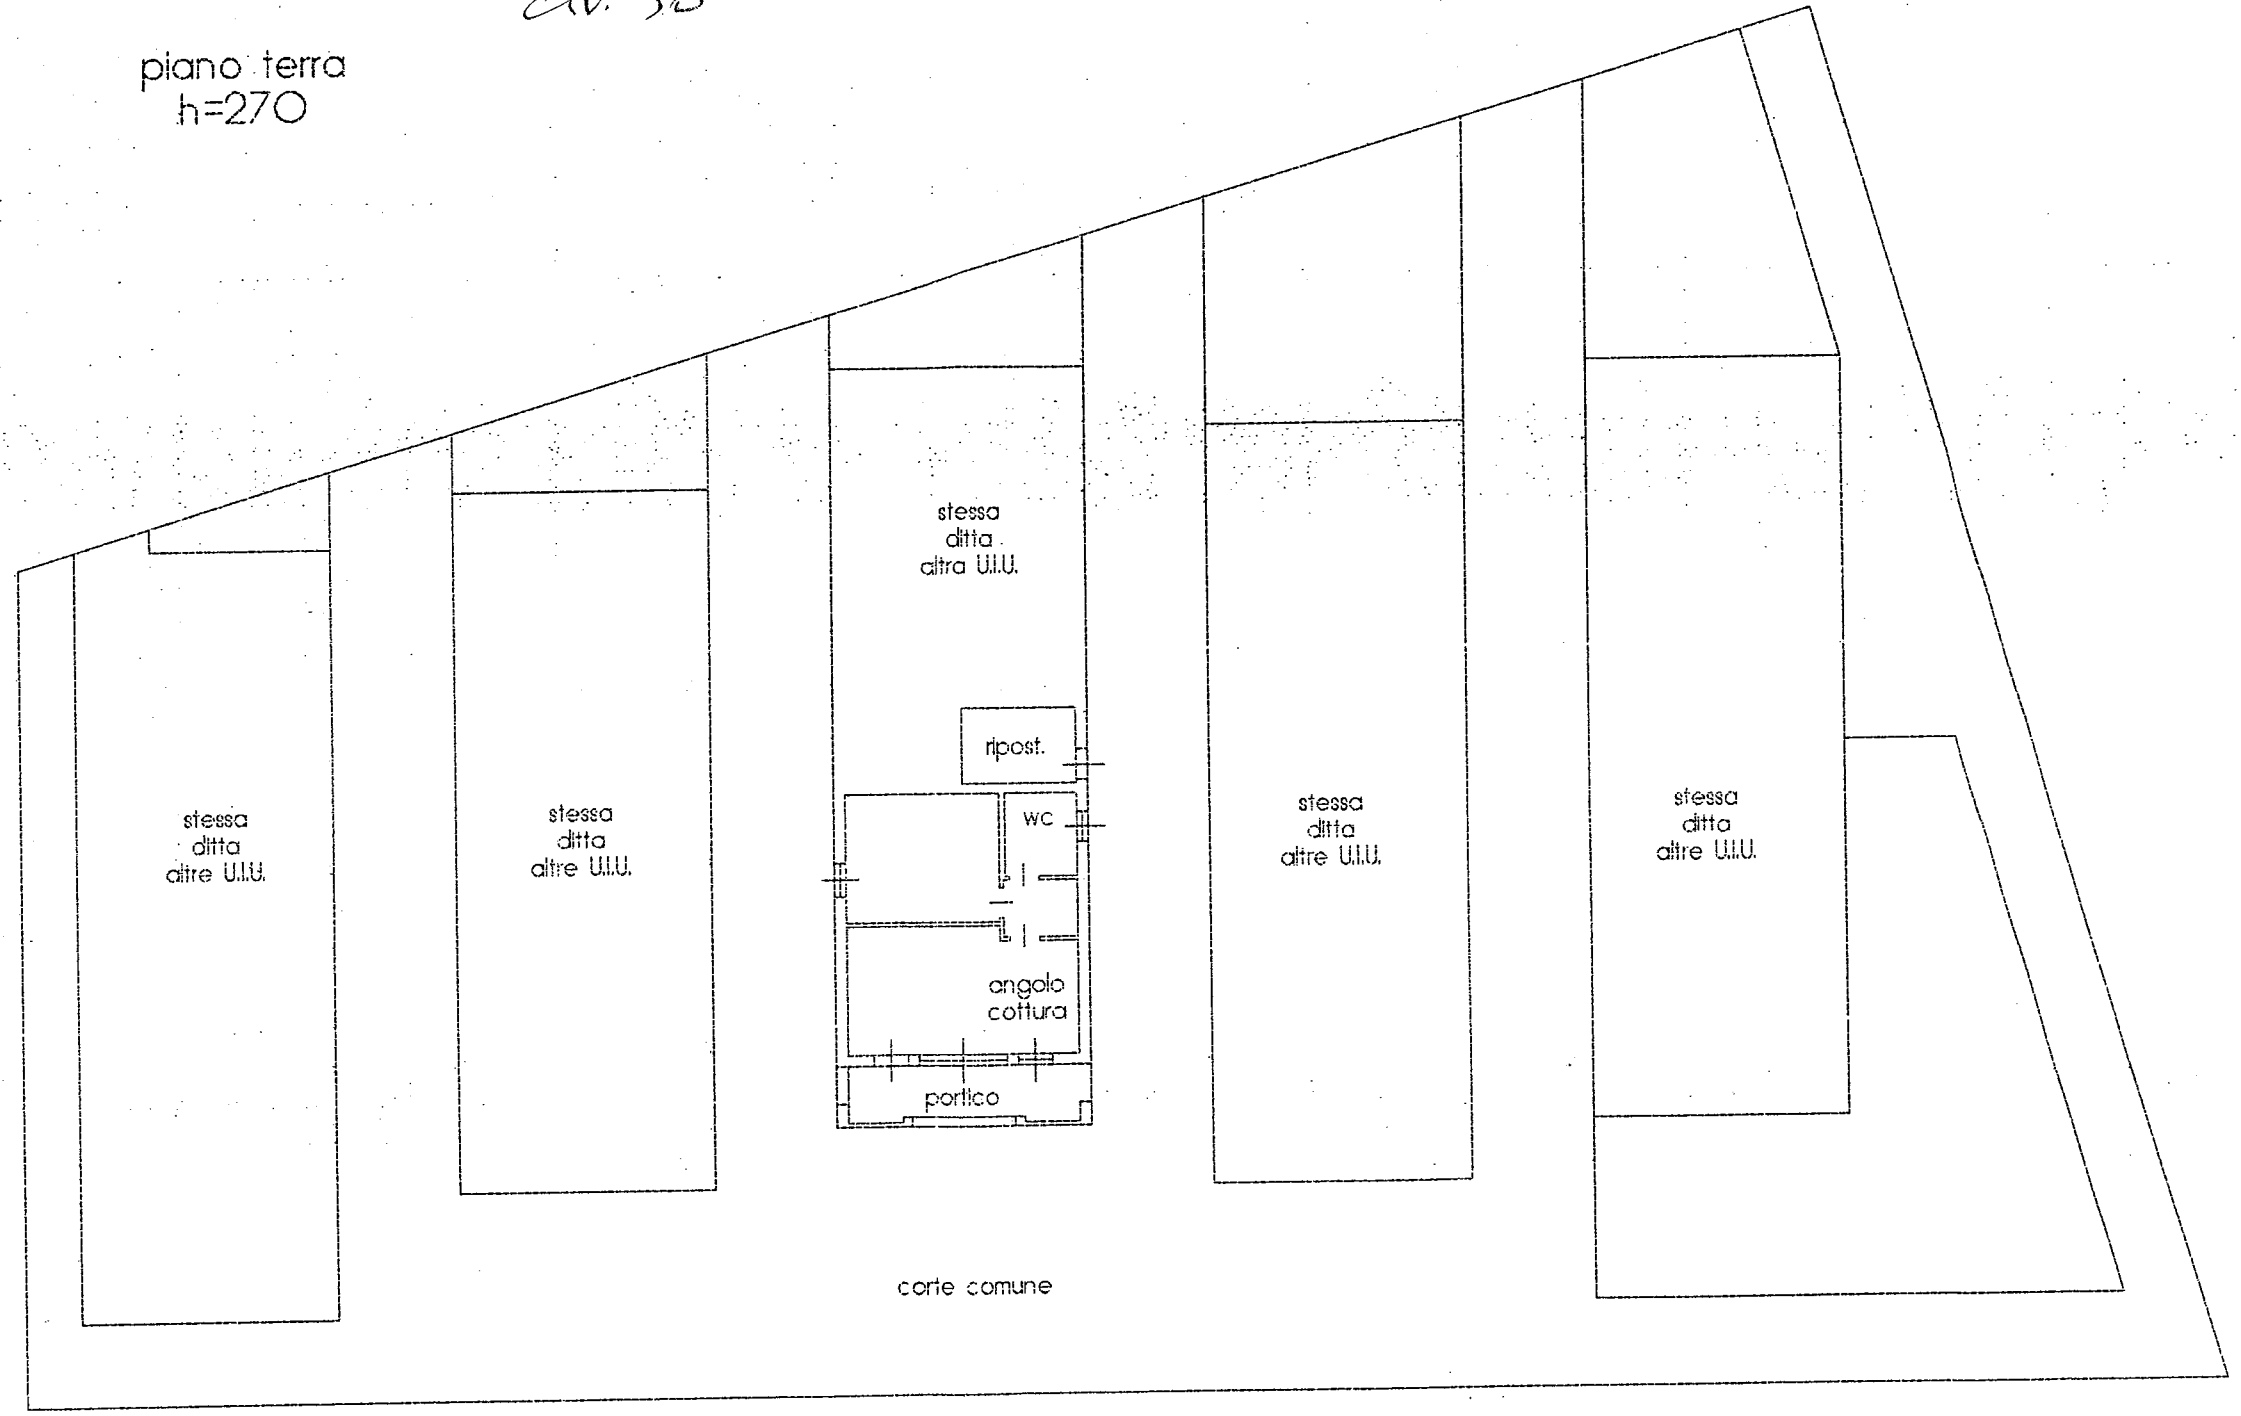

ORIENTAMENTO

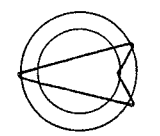

SCALA DI 1:200


Dichiarazione di N.C. <input checked="" type="checkbox"/>	Compilata dal <u>GEOMETRA</u>	RISERVATO ALL'UFFICIO
Denuncia di variazione <input type="checkbox"/>	(Titolo, cognome e nome) <u>ALDUINI TARCISIO</u>	
Identificativi catastali	Iscritto all'albo dei <u>GEOMETRI</u>	
F. <u>21</u>	della provincia di <u>BRESCIA</u> n. <u>2076</u>	
n. <u>1026</u> sub. <u>5</u>	data Firma	




Planimetria di u.i.u. in Comune di GHEDI via CURVANE civ.

Civ. 70

piano terra
h=270

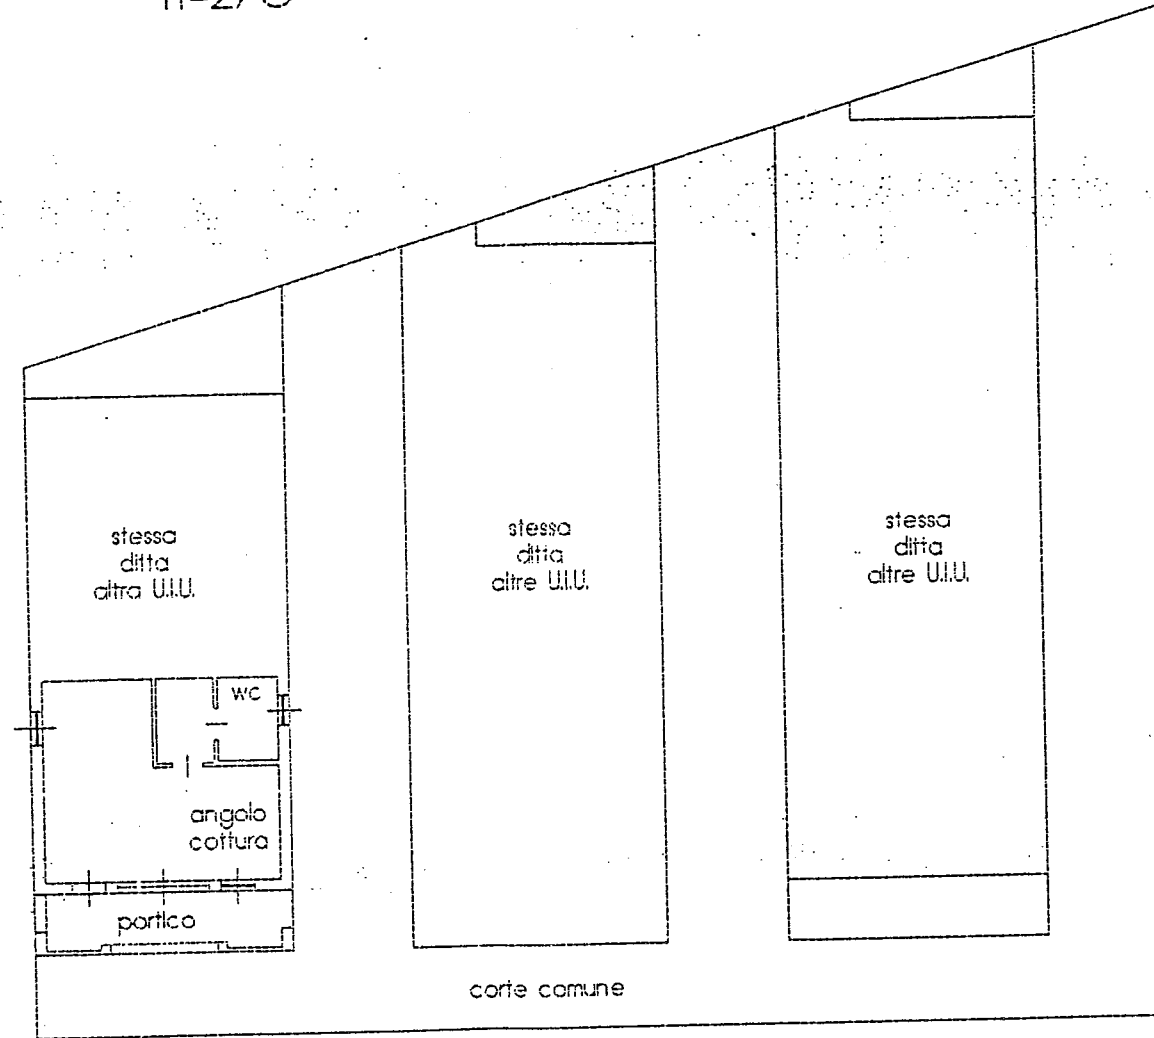

ORIENTAMENTO

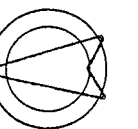


SCALA DI 1:200

Dichiarazione di N.C.
 Denuncia di variazione

Identificativi catastali
 F. 21
 n. 1016 sub. 1

Compilata dal GEOMETRA
 (Titolo, cognome e nome)
ALDUINI TARCISIO

Iscritto all'albo dei GEOMETRI
 della provincia di BRESCIA n. 2076
 data Firma

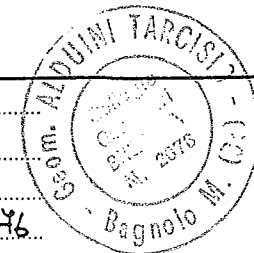

RISERVATO ALL'UFFICIO